
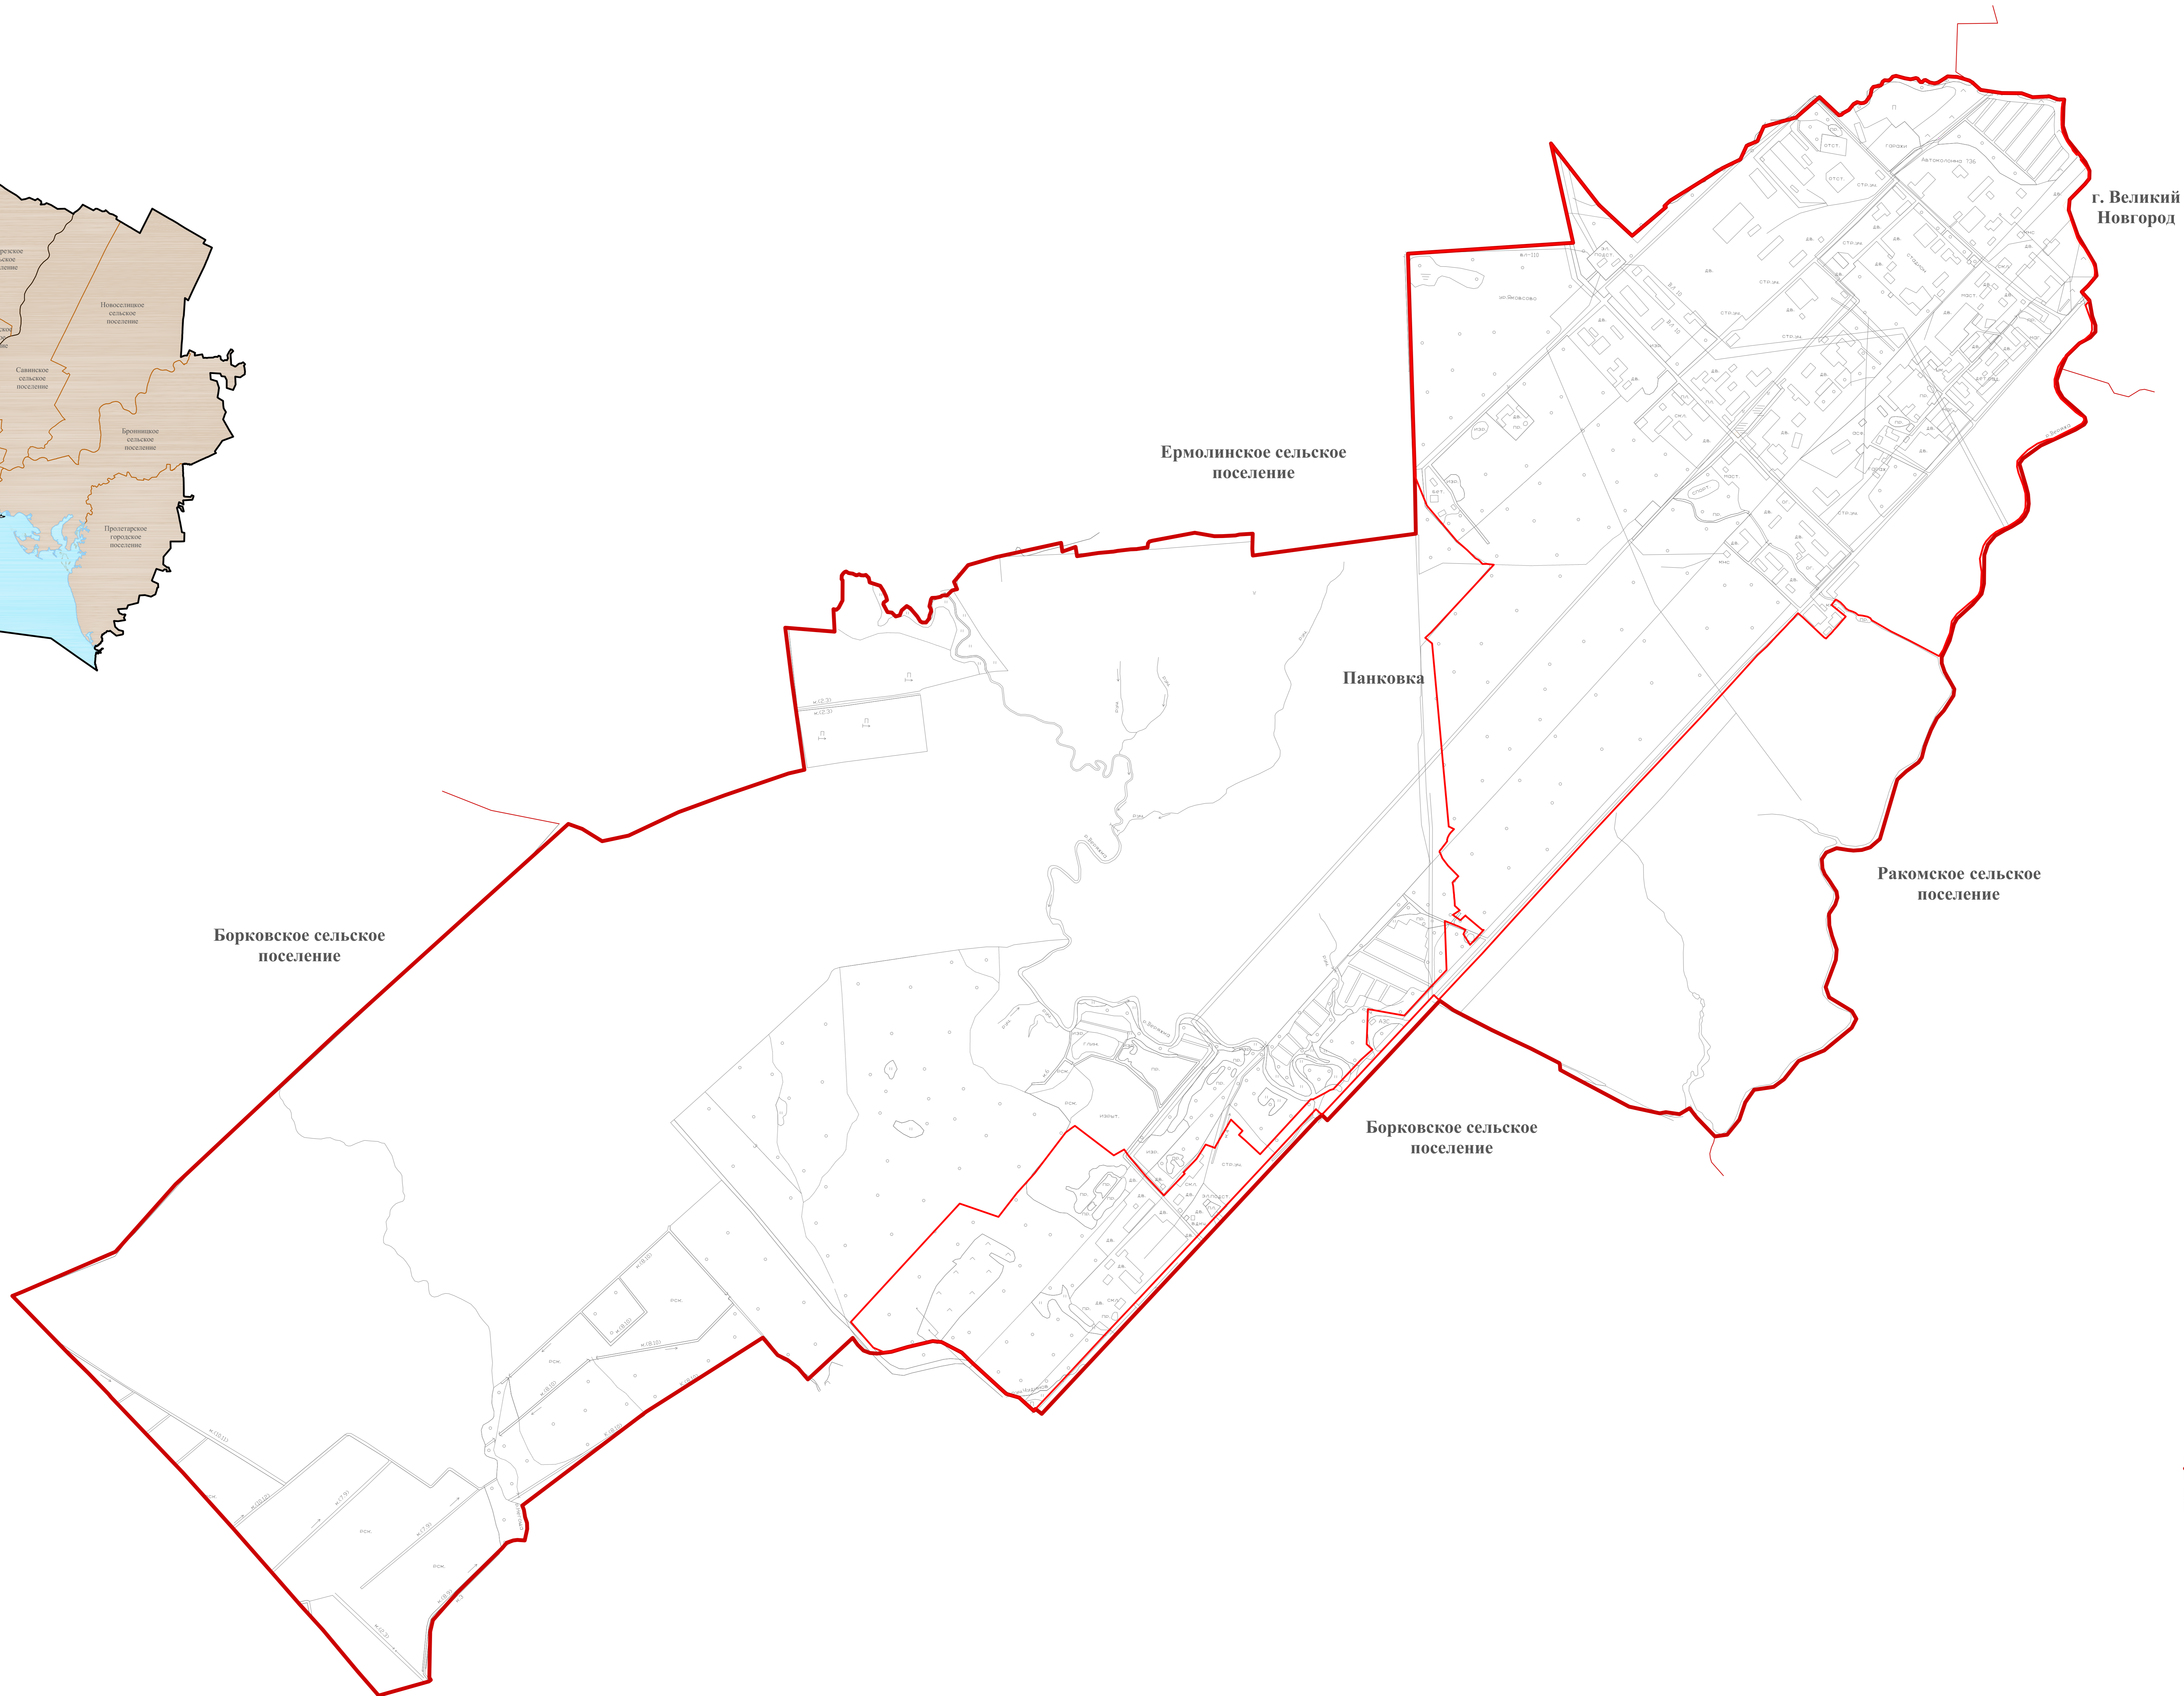
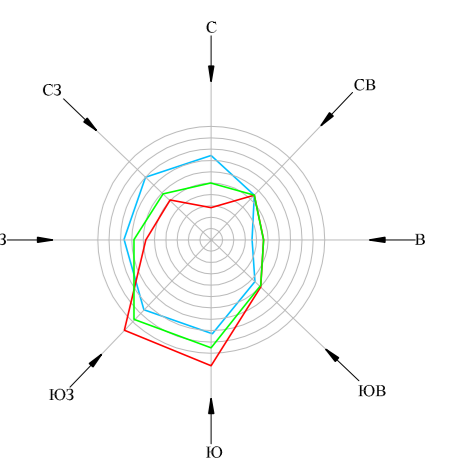


Схема расположения поселения в структуре Новгородского муниципального района

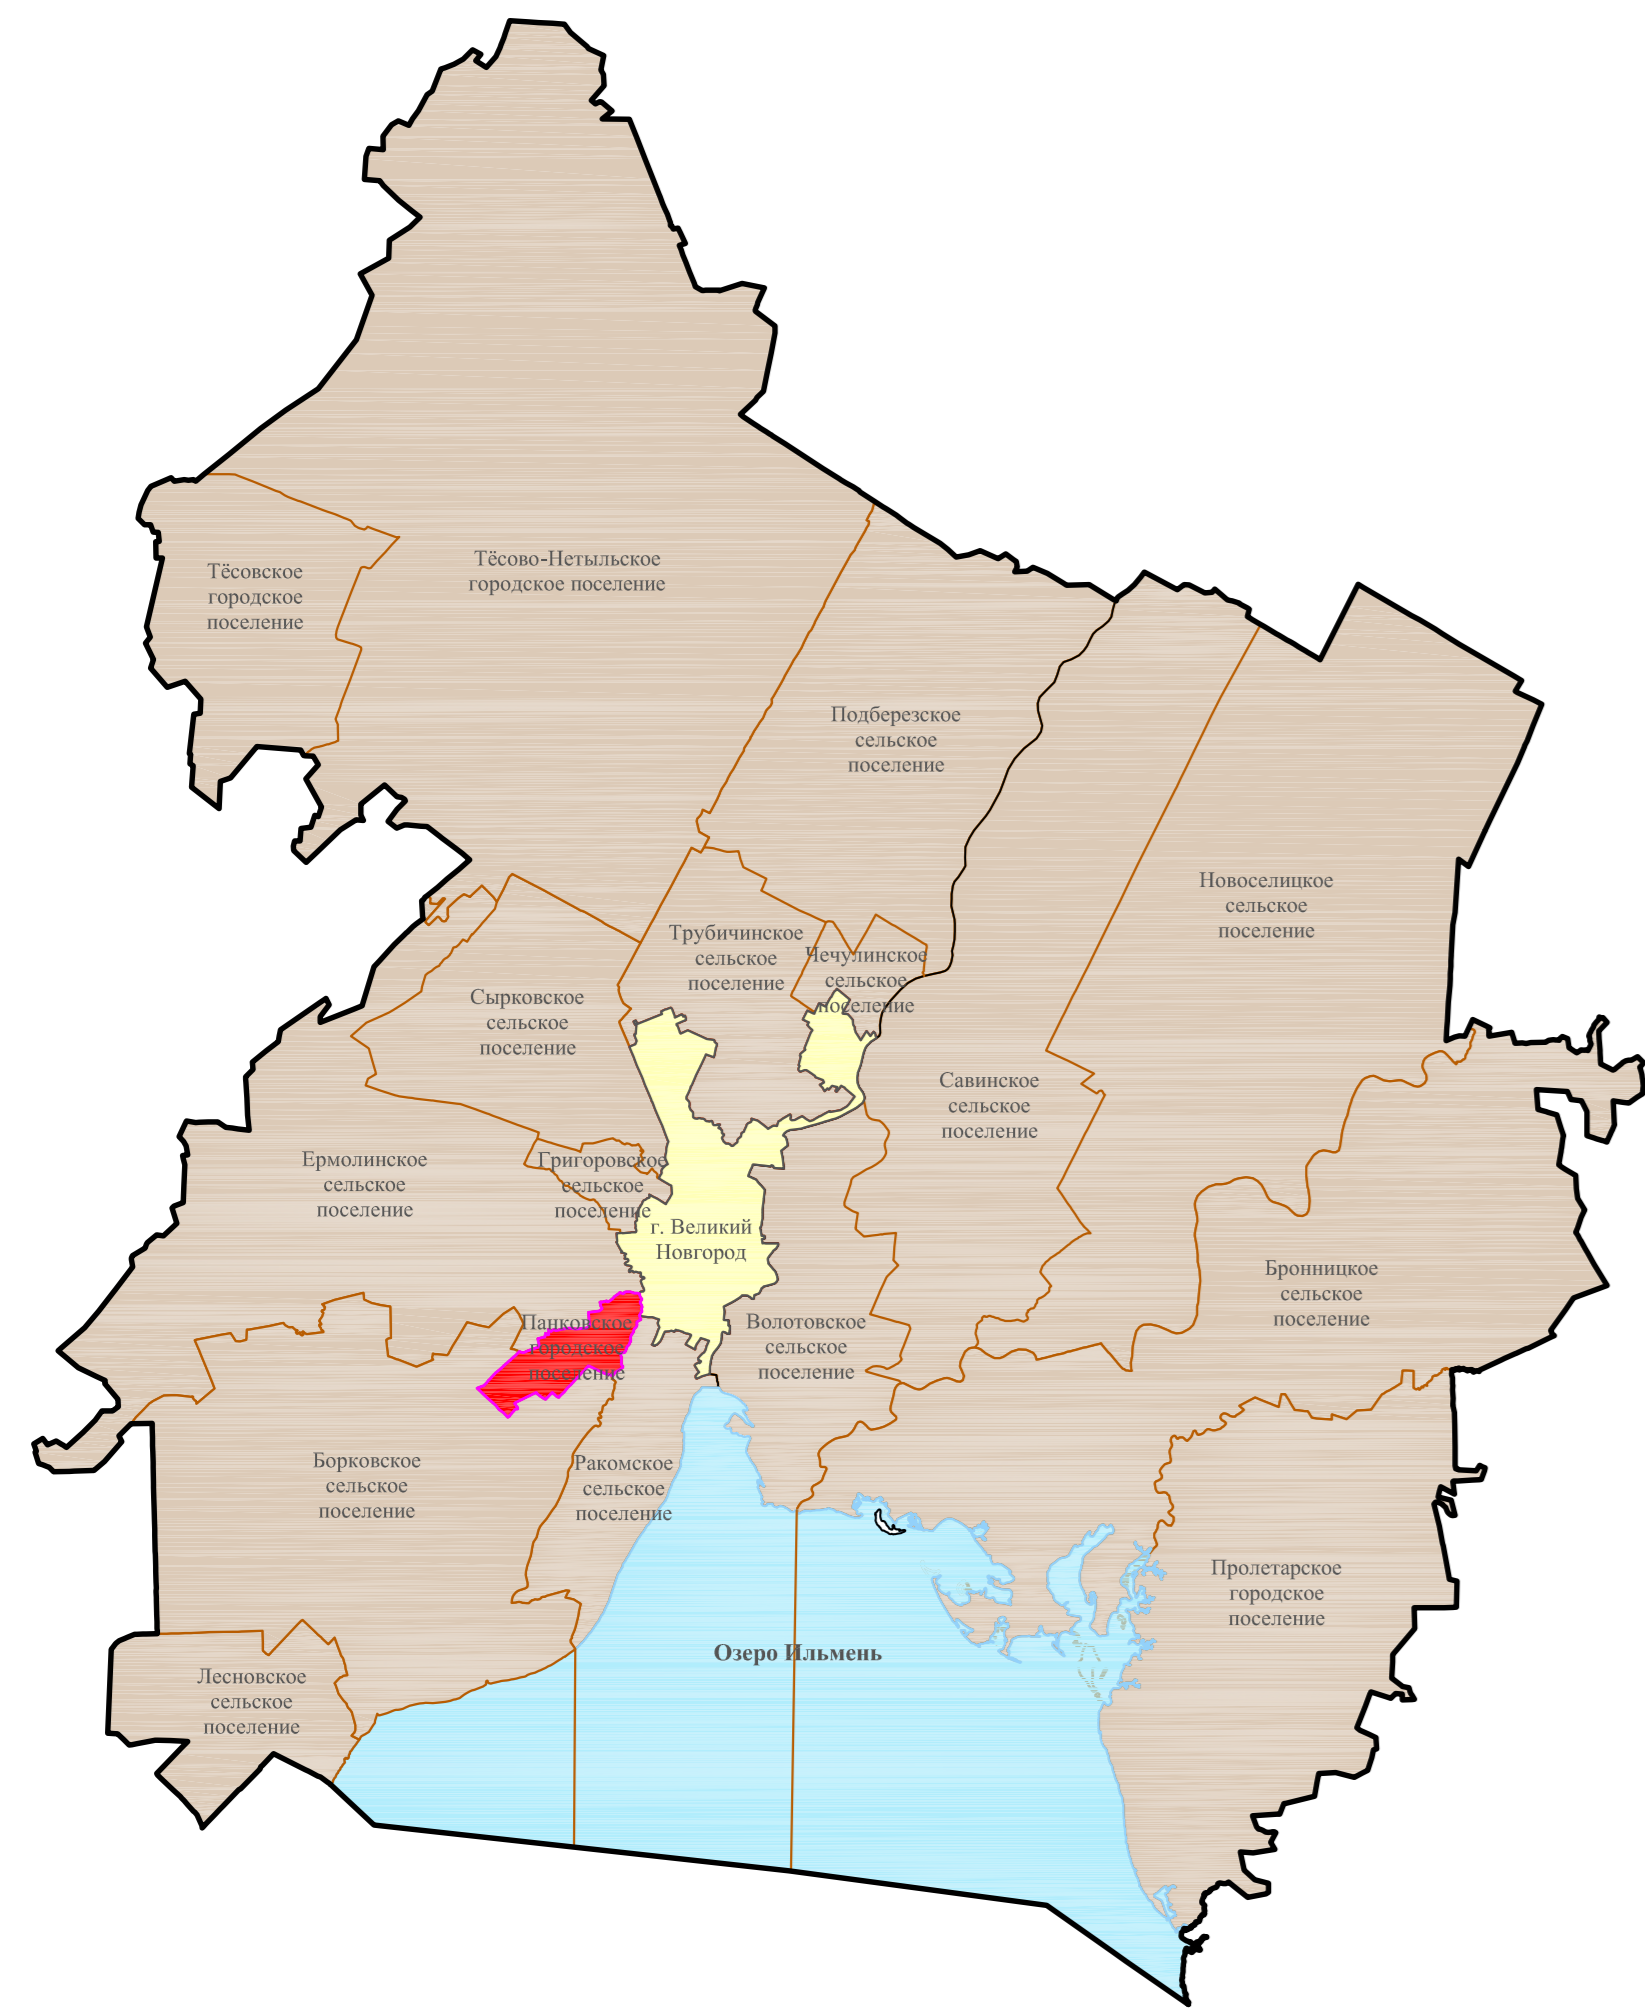

УСЛОВНЫЕ ОБОЗНАЧЕНИЯ  
Границы:  
— граница городского поселения  
— граница населенных пунктов

масштаб 1 : 10000  
0 100 200 400